



HUERTA DEL OBISPO 10
626 842 176
www.huertadelobispo10.com

PLAZA Y TRASTERO 10



Planta:

Fachada a calle:

Superficie útil plaza:

Superficie útil trastero:

Sótano 2

Huerta del Obispo

13,45 m²

2,51 m²

Precio:


25.000,00 €

|| G F ||

www.huertadelobispo10.com | 626 842 176 | Proyecto y gestión: Gumersindo Fernández Arquitectos

PLAZA Y TRASTERO 10 - PLANTA SÓTANO 2

* NOTA: ESTOS PLANOS TIENEN CARÁCTER ORIENTATIVO Y ESTÁN SUJETOS A CAMBIOS O MODIFICACIONES DURANTE LA REDACCIÓN DEL PROYECTO DE EJECUCIÓN AL INCORPORAR INSTALACIONES Y ESTRUCTURA, POR LO QUE CARECEN DE VALOR CONTRACTUAL.

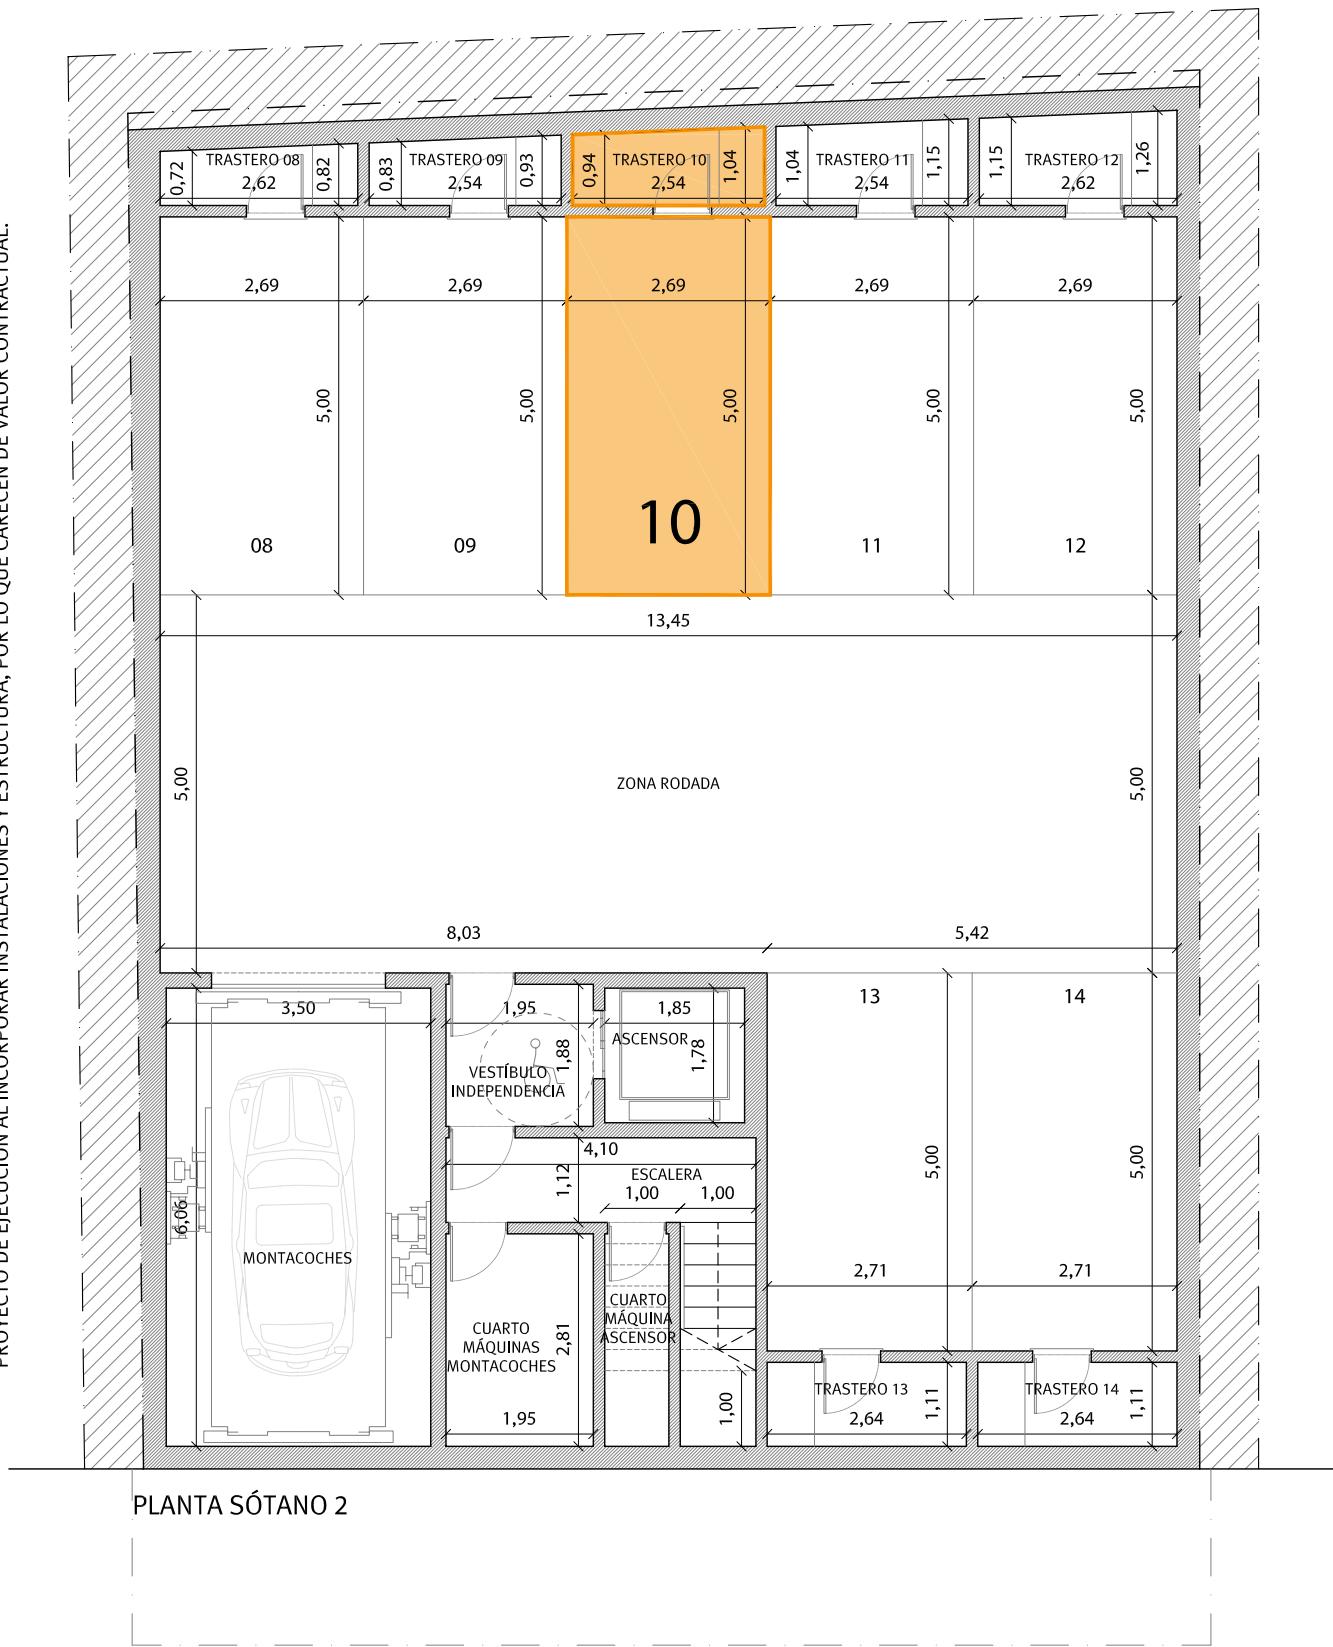

c/ Huerta del Obispo

