



HUERTA DEL OBISPO 10  
626 842 176  
[www.huertadelobispo10.com](http://www.huertadelobispo10.com)

## PLAZA Y TRASTERO 02



Planta:

Fachada a calle:

Superficie útil plaza:

Superficie útil trastero:

**Sótano 1**

**Huerta del Obispo**

**13,45 m<sup>2</sup>**

**2,23 m<sup>2</sup>**


Precio:

**25.000,00 €**




## PLAZA Y TRASTERO 02 - PLANTA SÓTANO 1

\* NOTA: ESTOS PLANOS TIENEN CARÁCTER ORIENTATIVO Y ESTÁN SUJETOS A CAMBIOS O MODIFICACIONES DURANTE LA REDACCIÓN DEL PROYECTO DE EJECUCIÓN AL INCORPORAR INSTALACIONES Y ESTRUCTURA, POR LO QUE CARECEN DE VALOR CONTRACTUAL.

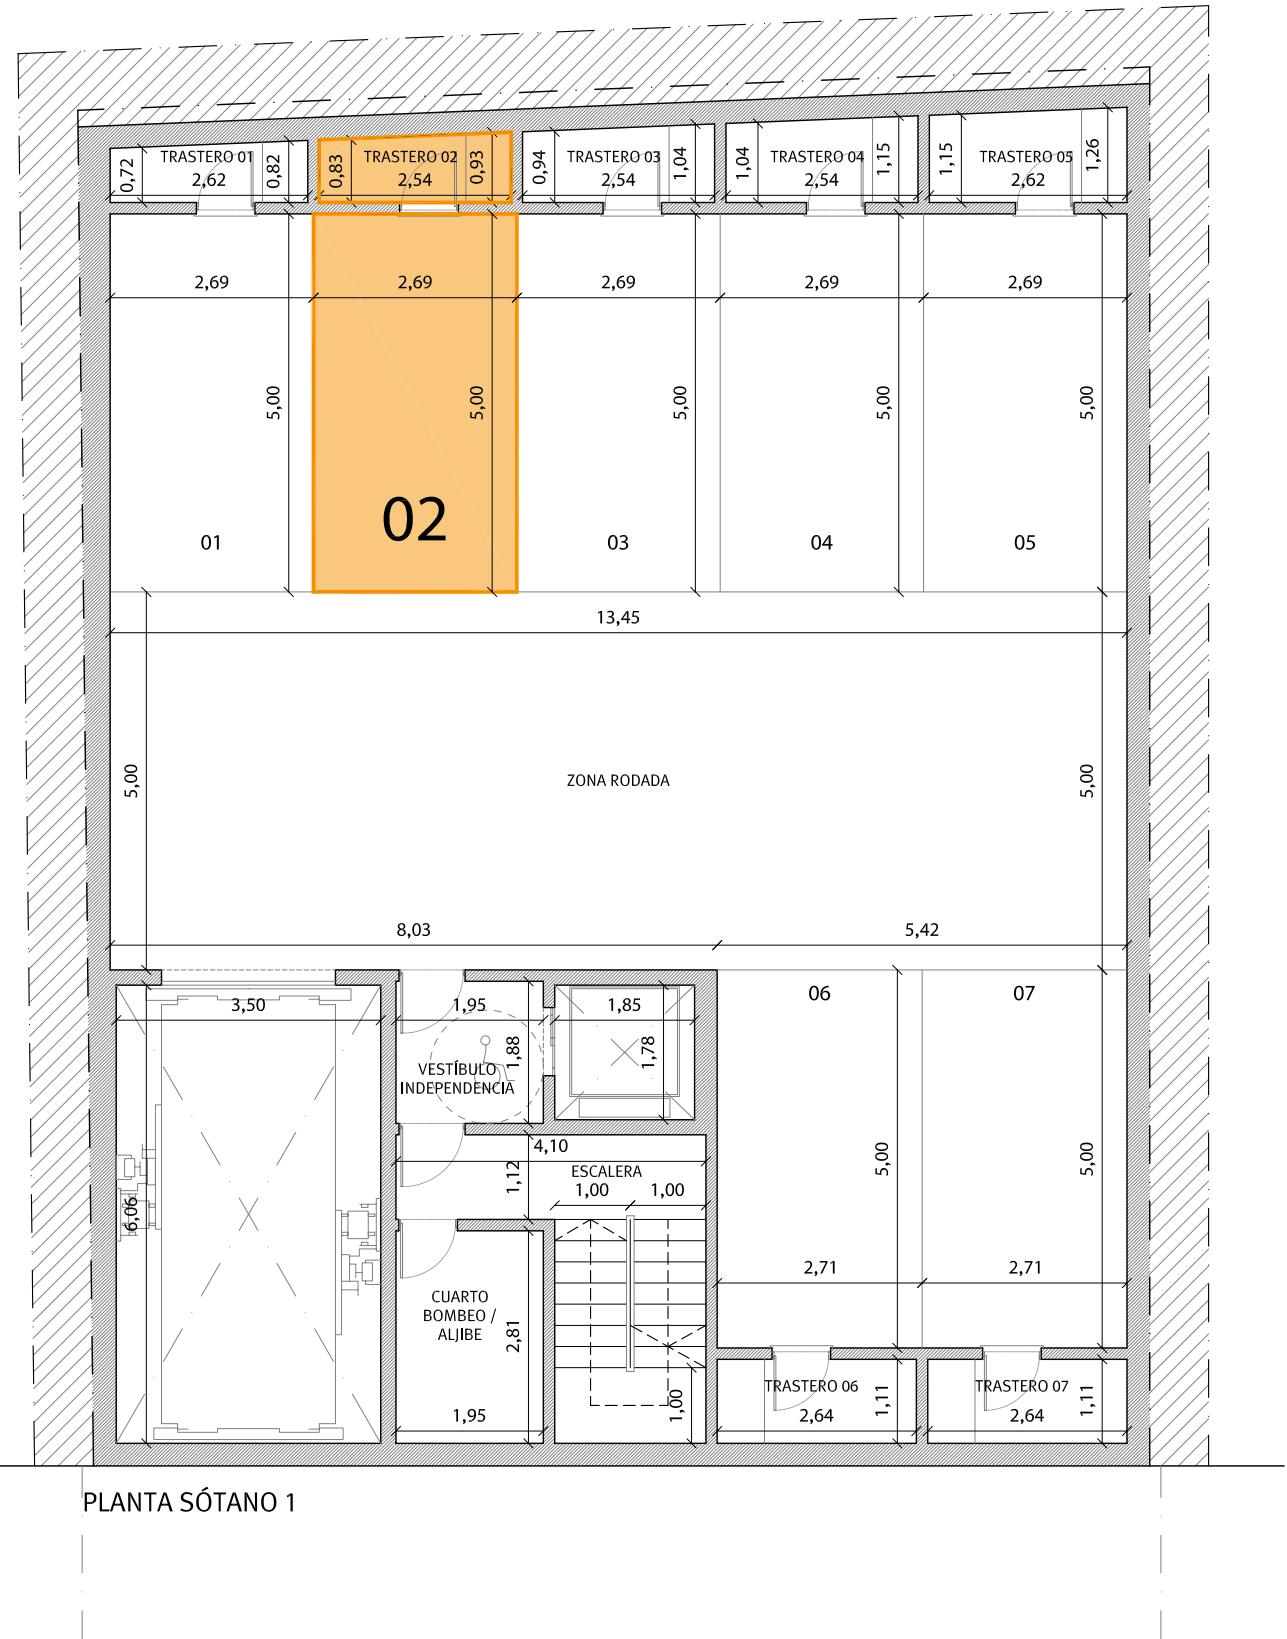

c/ Huerta del Obispo

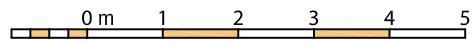

G F