



HUERTA DEL OBISPO 10
626 842 176
www.huertadelobispo10.com

PLAZA Y TRASTERO 03



Planta:

Fachada a calle:

Superficie útil plaza:

Superficie útil trastero:

Sótano 1

Huerta del Obispo

13,45 m²

2,51 m²


Precio:

25.000,00 €



PLAZA Y TRASTERO 03 - PLANTA SÓTANO 1

* NOTA: ESTOS PLANOS TIENEN CARÁCTER ORIENTATIVO Y ESTÁN SUJETOS A CAMBIOS O MODIFICACIONES DURANTE LA REDACCIÓN DEL PROYECTO DE EJECUCIÓN AL INCORPORAR INSTALACIONES Y ESTRUCTURA, POR LO QUE CAREEN DE VALOR CONTRACTUAL.

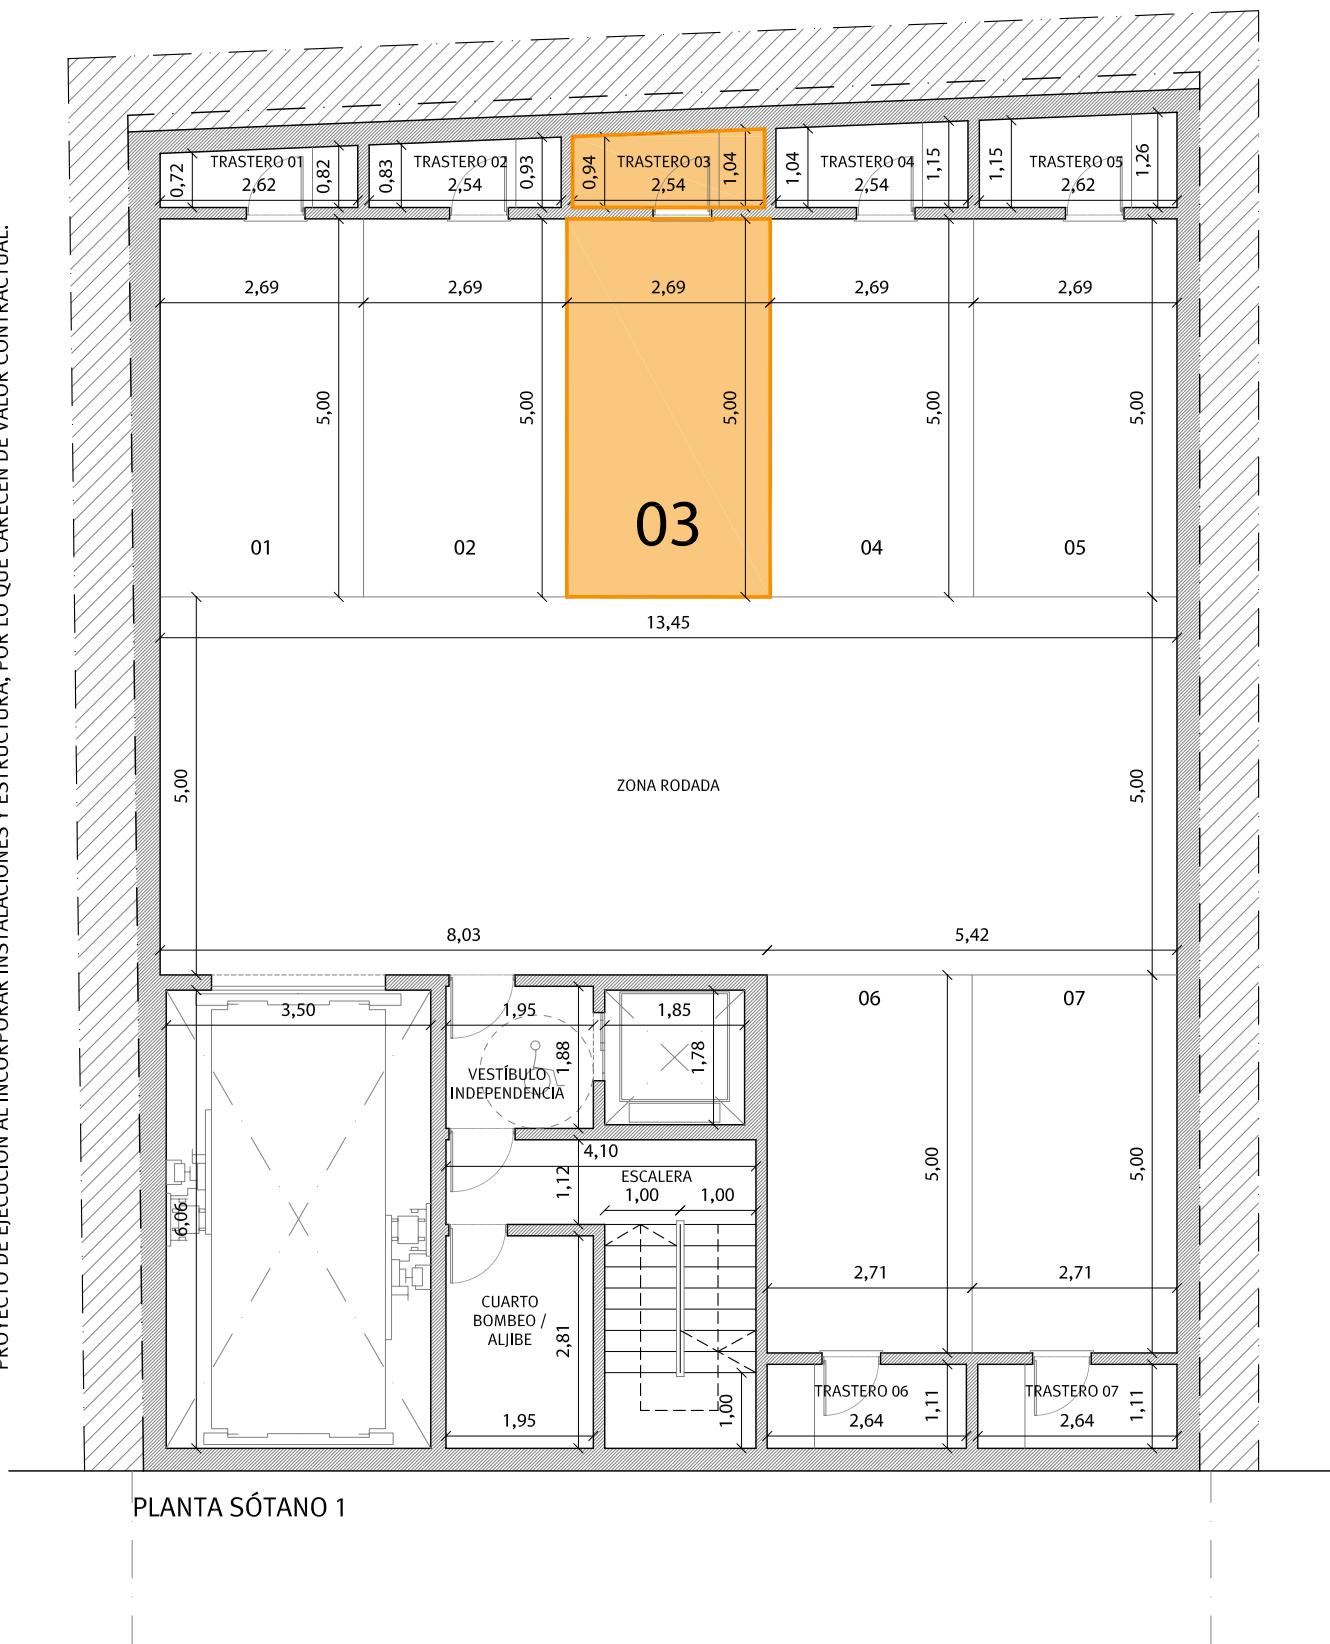

c/ Huerta del Obispo



G F