



HUERTA DEL OBISPO 10
626 842 176
www.huertadelobispo10.com

PLAZA Y TRASTERO 05



Planta:

Fachada a calle:

Superficie útil plaza:

Superficie útil trastero:

Sótano 1

Huerta del Obispo

13,45 m²

3,15 m²


Precio:

25.000,00 €

G F

PLAZA Y TRASTERO 05 - PLANTA SÓTANO 1

* NOTA: ESTOS PLANOS TIENEN CARÁCTER ORIENTATIVO Y ESTÁN SUJETOS A CAMBIOS O MODIFICACIONES DURANTE LA REDACCIÓN DEL PROYECTO DE EJECUCIÓN AL INCORPORAR INSTALACIONES Y ESTRUCTURA, POR LO QUE CARECEN DE VALOR CONTRACTUAL.

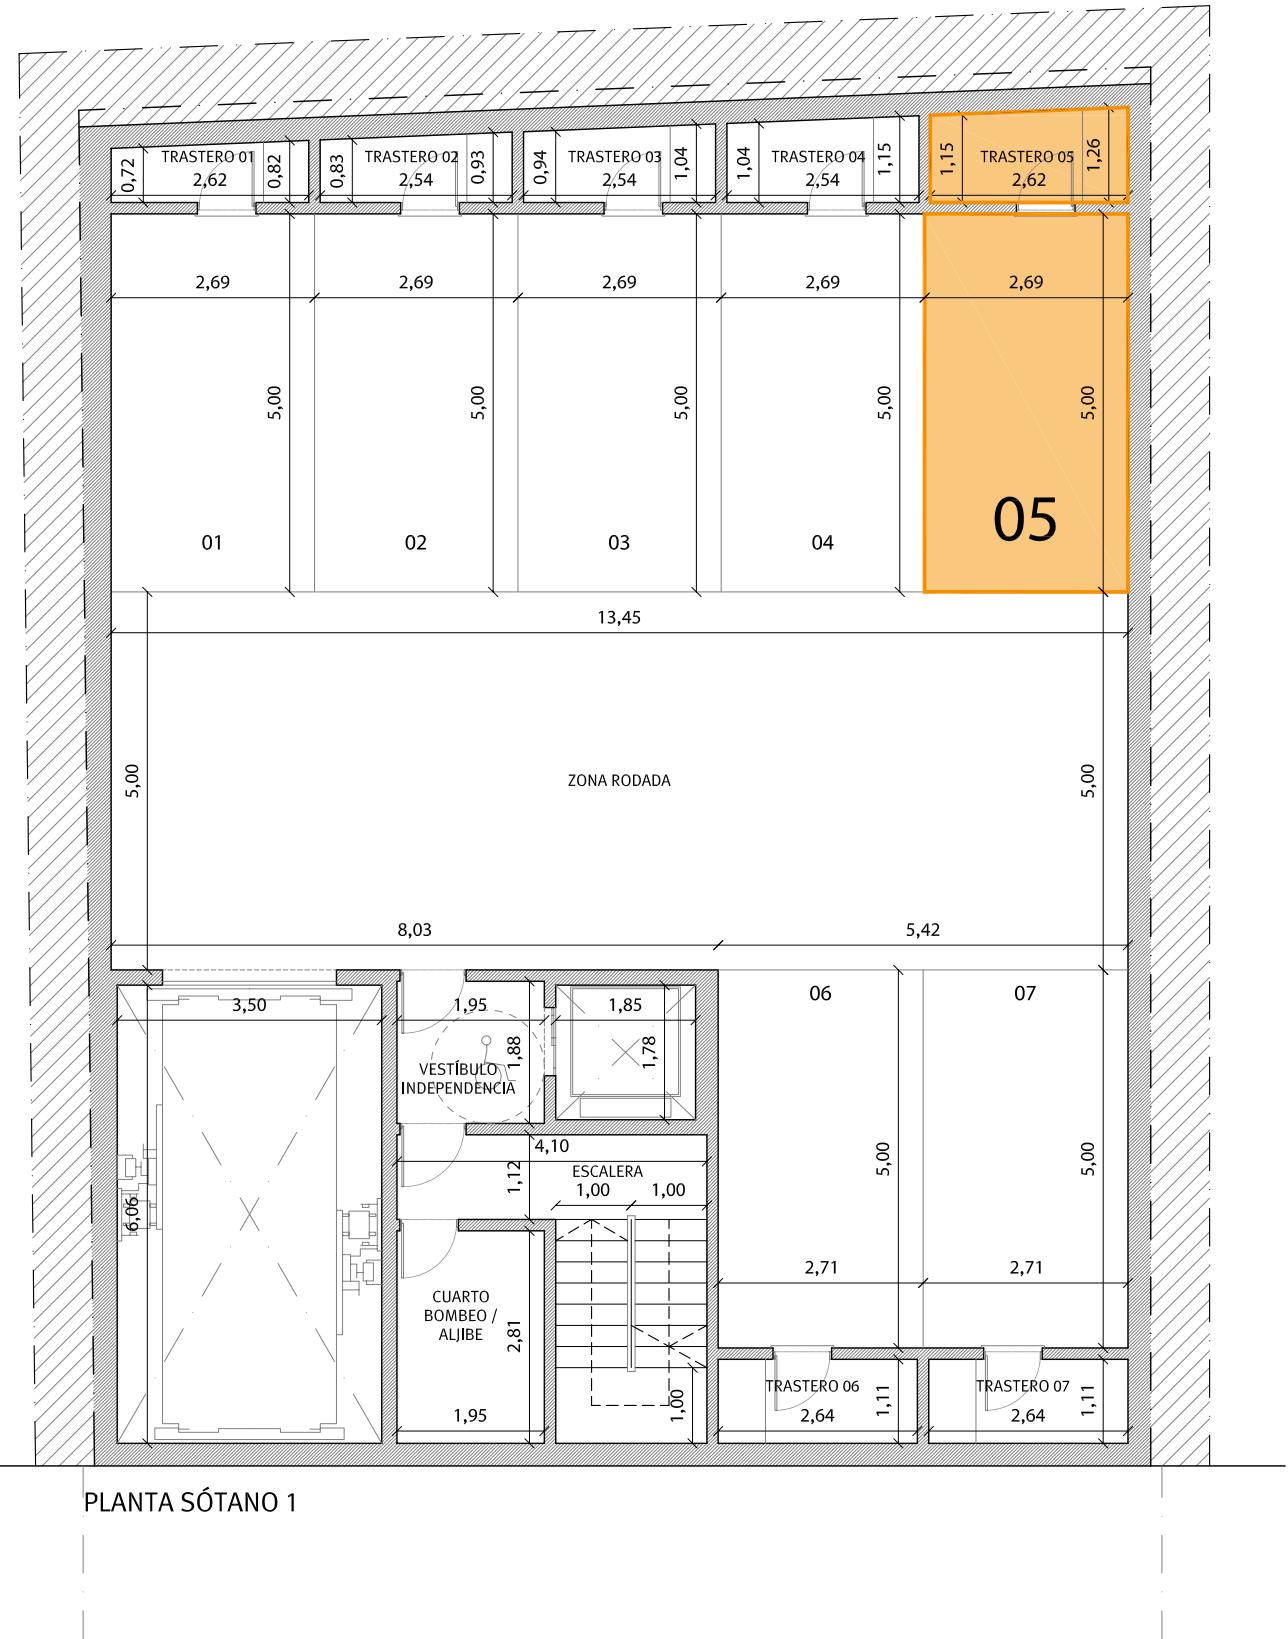

G F